


HAUS 01

5. OG	2.662 m <sup>2</sup>
4. OG	2.662 m <sup>2</sup>
3. OG	2.662 m <sup>2</sup>
2. OG	2.662 m <sup>2</sup>
1. OG	2.662 m <sup>2</sup>
EG	2.662 m <sup>2</sup>
<b>GESAMT</b>	<b>15.972 m<sup>2</sup></b>
UG	5.470 m <sup>2</sup>

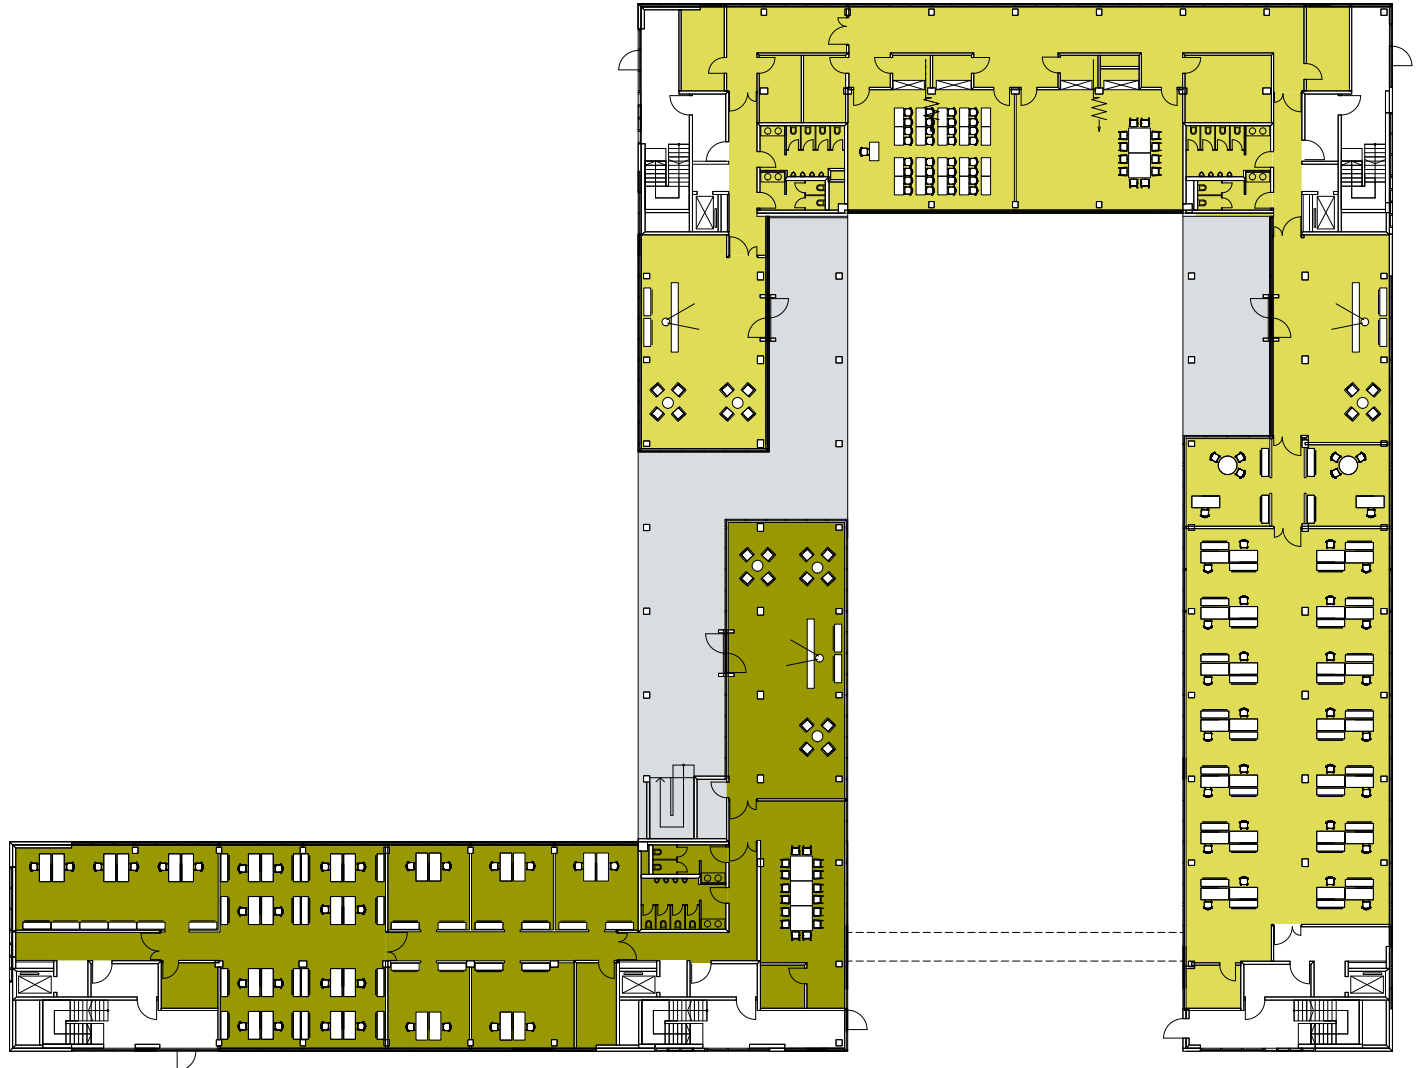

N

Flächenangaben in m<sup>2</sup> (BGF).  
 Quadratmeterangaben sind Circa-Werte.  
 Grundrisse nicht maßstabsgetreu.